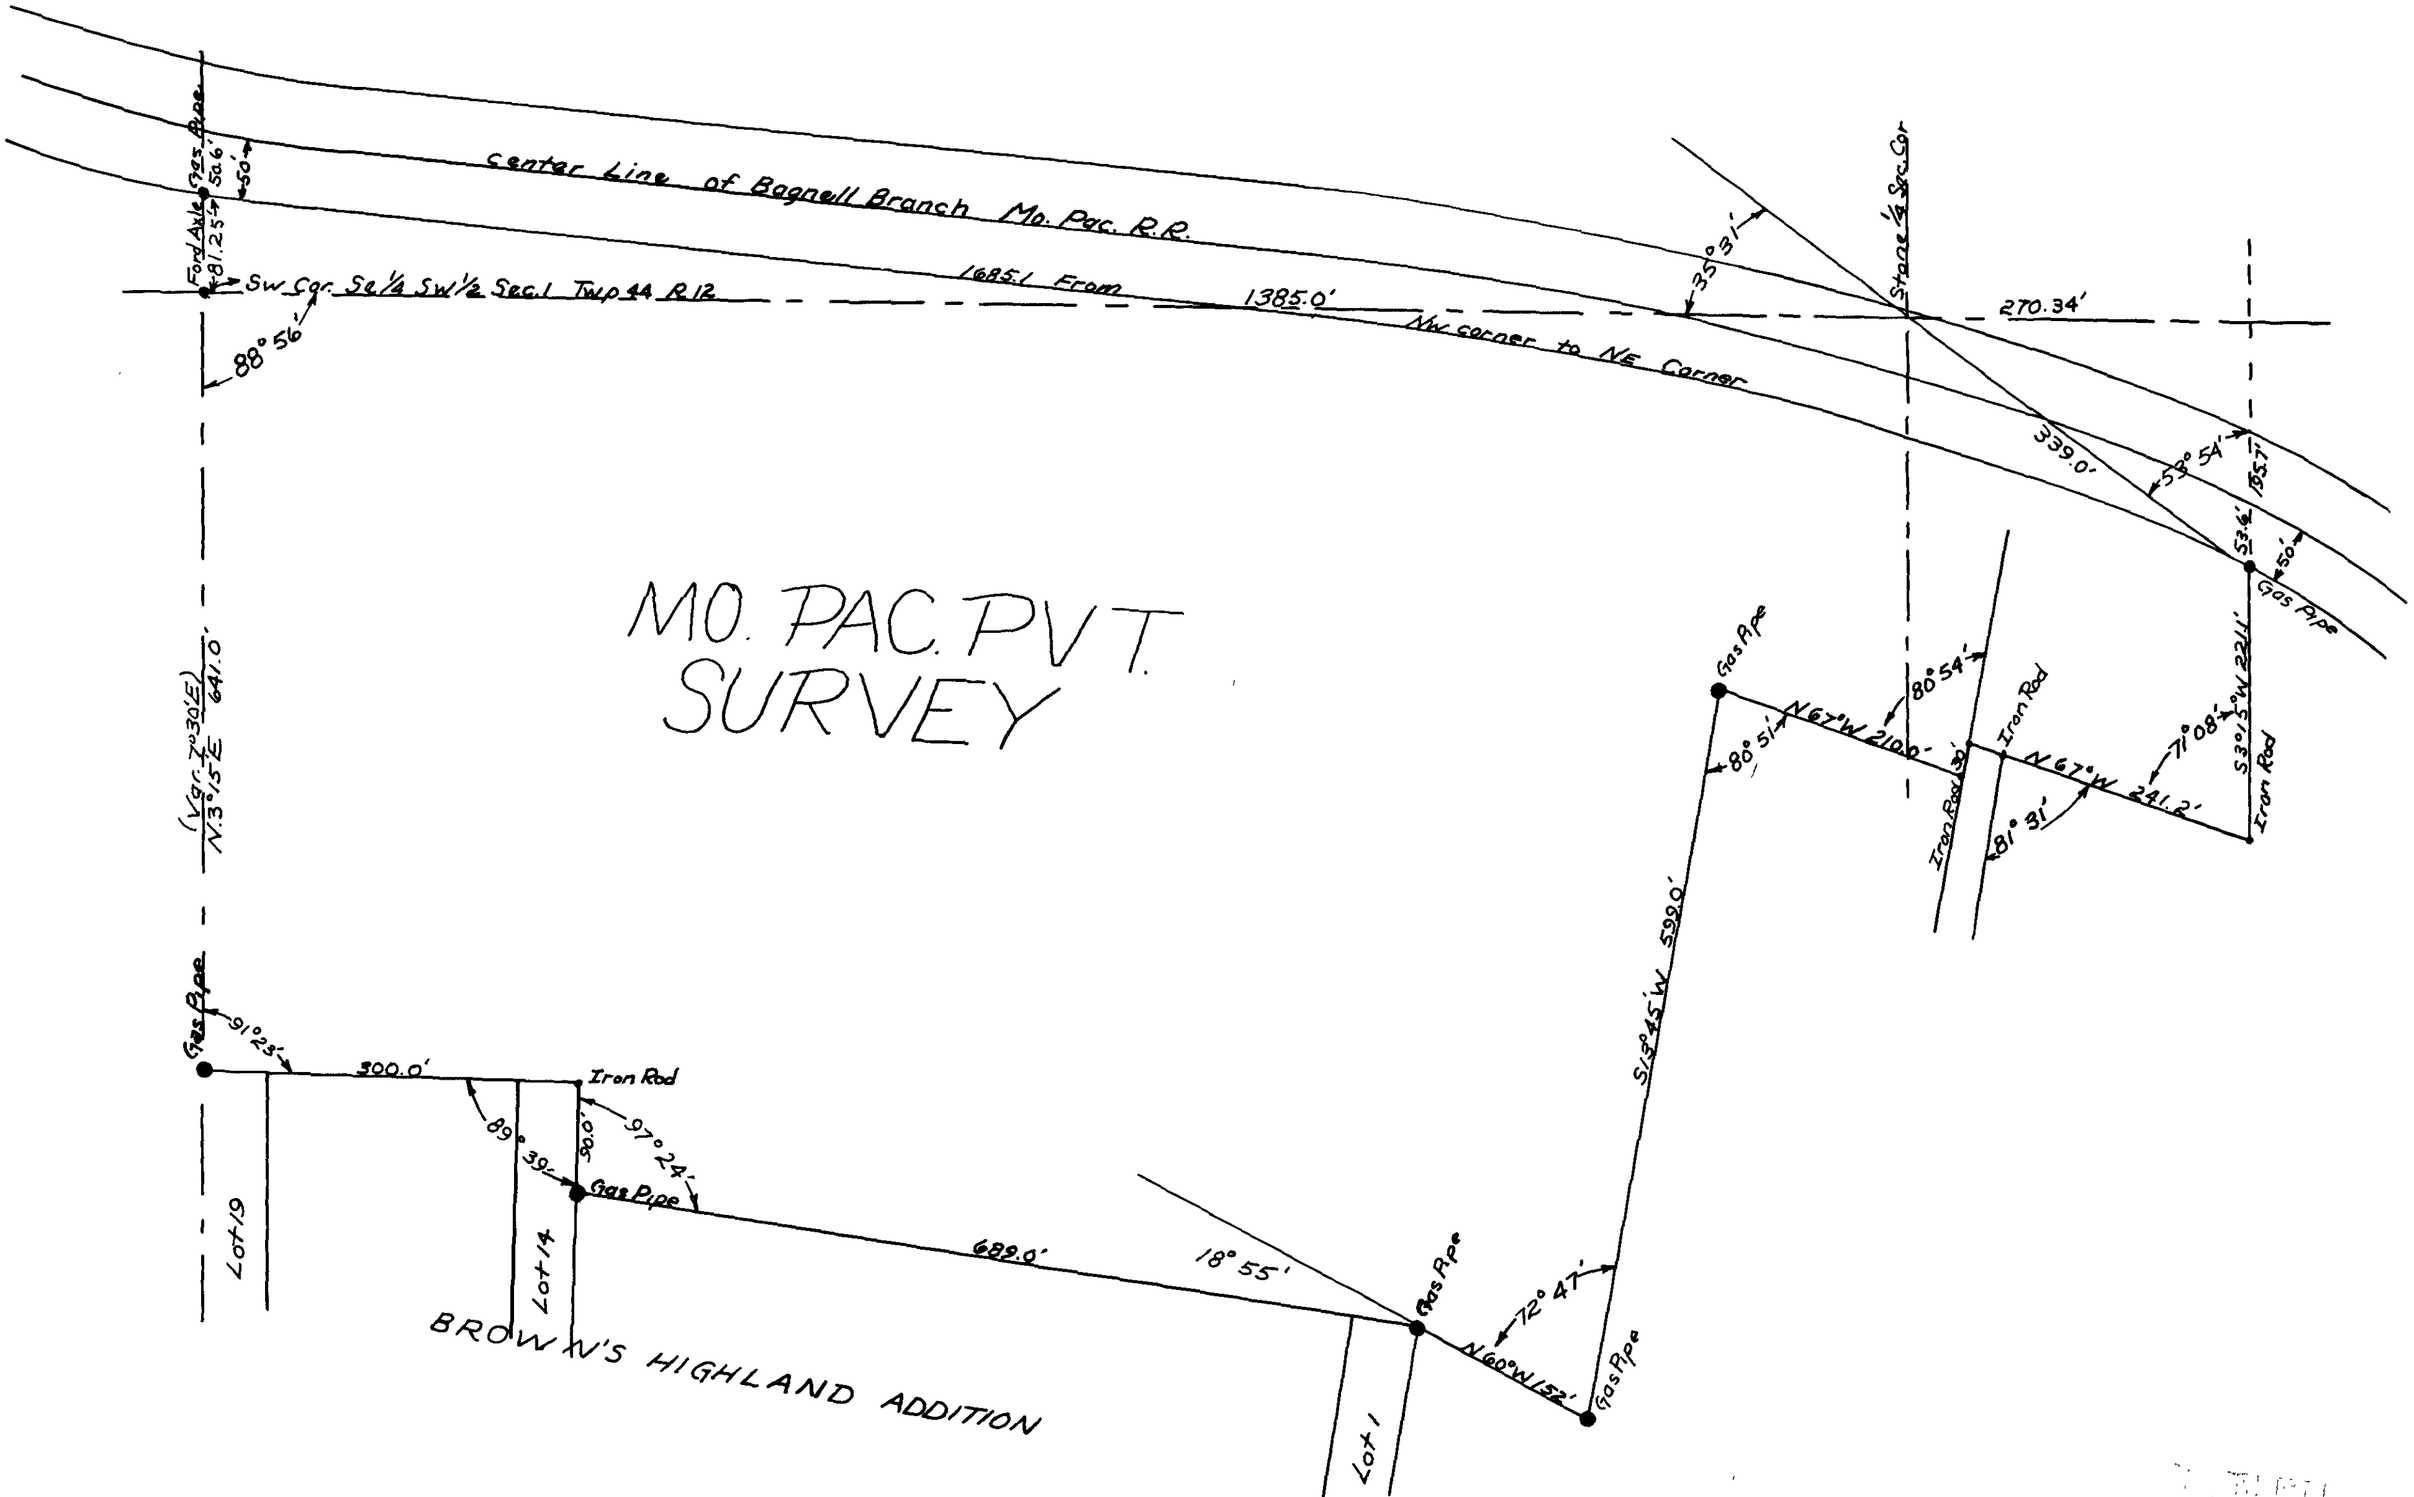
Center Line of Bagnell Branch Mo. Pac. R.R.
Ford Axle
Gas Pipe
50.6'
50'
81.25'
SW Cor. SE 1/4 SW 1/2 Sec. 1 Twp 44 R 12
88° 56'
1685.1 From
1385.0'
NW corner to NE Corner
35° 31'
Stone 1/4 Sec. Cor
270.34'
339.0'
53° 54'
185.7'
53.6'
50'
Gas Pipe
MO. PAC. PVT.
SURVEY
(Vgr. 7° 30' E)
N 3° 15' E 641.0'
Gas Pipe
80° 54'
80° 51'
N 67° W 210.0'
Iron Rod
Iron Rod 30'
N 67° W 241.2'
81° 31'
71° 08'
S 3° 15' W 221.1'
Iron Rod
S 13° 45' W 599.0'
Gas Pipe
91° 23'
300.0'
Iron Rod
89° 39'
60.0'
97° 24'
Gas Pipe
689.0'
18° 55'
Gas Pipe
72° 47'
N 60° W 152'
Gas Pipe
Lot 19
Lot 14
Lot 1
BROWN'S HIGHLAND ADDITION

59

SUB. 59.00