MISSOURI BOULEVARD COMMERCE PARK

8.04 ACRES

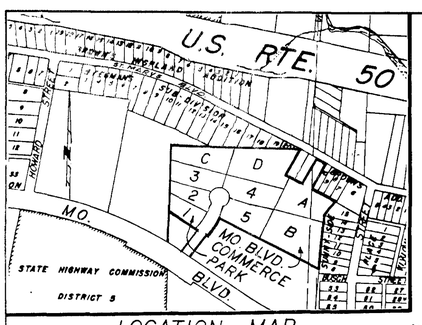

LOCATION MAP

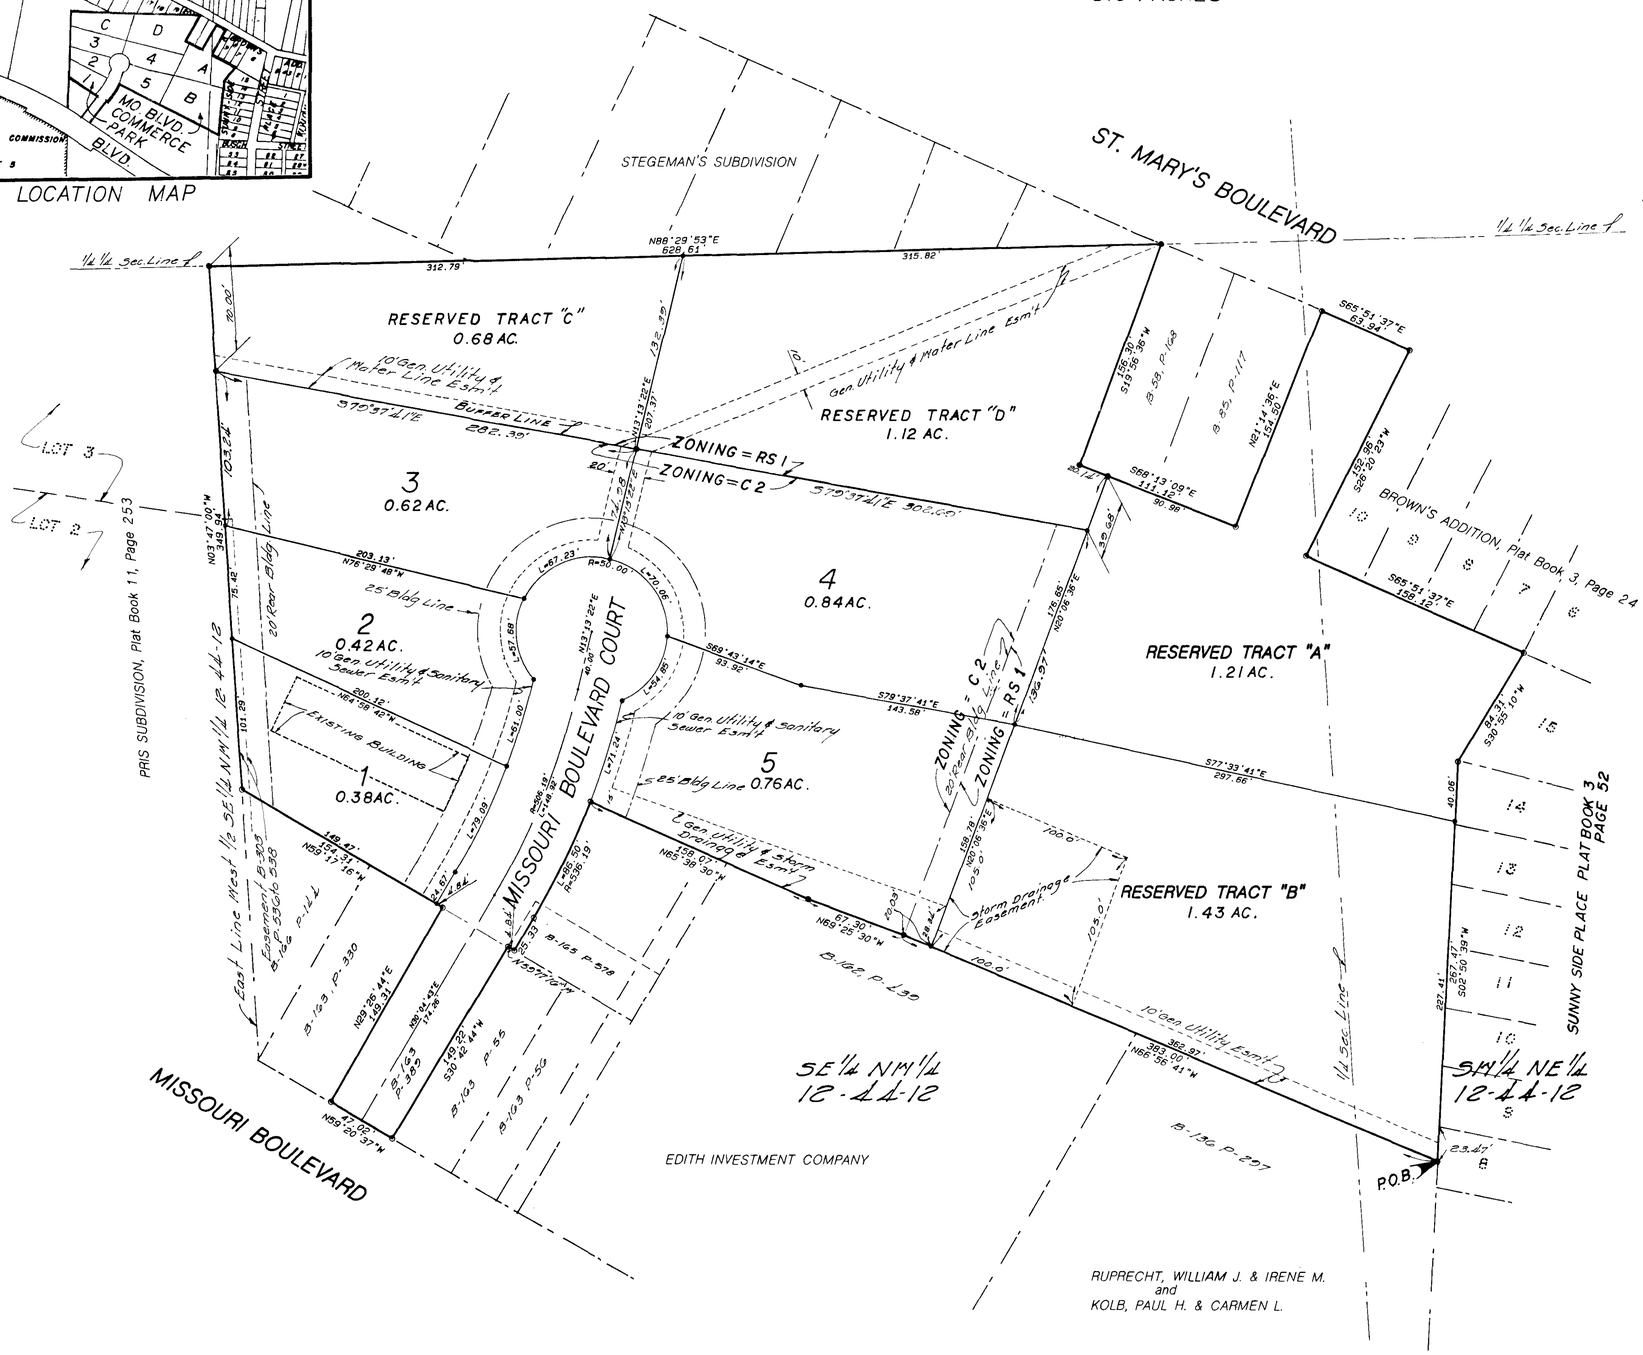
STEGEMAN'S SUBDIVISION
ST. MARY'S BOULEVARD
1/2 1/4 Sec. Line
N88°29'53"E 628.61'
312.79'
315.82'
RESERVED TRACT "C"
0.68 AC.
10' Gen. Utility & Water Line Esmt.
Bumper Line
379°37'41"E 282.30'
ZONING = RS1
ZONING = C2
379°37'41"E 308.00'
RESERVED TRACT "D"
1.12 AC.
Gen. Utility & Water Line Esmt.
S19°56'36"W 156.30'
B. 58, P. 168
B. 85, P. 117
N21°14'36"E 151.50'
S68°13'09"E 111.12'
90.98'
S65°51'37"E 63.94'
S26°20'23"W 152.96'
BROWN'S ADDITION, Plat Book 3, Page 24
S65°51'37"E 158.12'
3
0.62 AC.
4
0.84 AC.
2
0.42 AC.
1
0.38 AC.
5
0.76 AC.
RESERVED TRACT "A"
1.21 AC.
RESERVED TRACT "B"
1.43 AC.
LOT 3
LOT 2
PRIS SUBDIVISION, Plat Book 11, Page 253
N0°47'00"W 349.96'
103.2'
203.13'
N78°28'48"W
25' Bldg Line
20' Rear Bldg Line
L=67.23'
R=50.00'
Δ=70.06'
N13°13'22"E
40.00'
L=57.68'
L=51.00'
S69°43'14"E 93.99'
S79°37'41"E 143.58'
MISSOURI BOULEVARD COURT
10' Gen. Utility & Sanitary Sewer Esmt.
EXISTING BUILDING
200.32'
N64°58'40"W
154.97'
N59°11'16"W
East Line W1/2 SE1/4 NW1/4 12-44-12
Easement B-303 & 558 to 568
B-163 P-144
B-163 P-330
B-163 P-388
N26°26'44"E 169.31'
N39°01'49"E 14.08'
149.22'
S30°42'44"W
B-163 P-55
B-163 P-56
42.02'
N59°20'37"W
MISSOURI BOULEVARD
B-165 P-578
Assignment
S77°33'41"E 297.66'
40.06'
SUNNY SIDE PLACE PLAT BOOK 3 PAGE 52
237.41'
S02°50'39"W
1/4 Sec. Line
SE1/4 NW1/4 12-44-12
EDITH INVESTMENT COMPANY
SW1/4 NE1/4 12-44-12
B-136 P-207
P.O.B.
23.44'
RUPRECHT, WILLIAM J. & IRENE M. and KOLB, PAUL H. & CARMEN L.
B-162, P-139
Storm Drainage Easement
10' Gen. Utility & Storm Drainage Esmt.
N65°38'30"W 67.30'
158.07'
N65°38'30"W
365.97'
N66°56'41"W
700.0'
105.0'
100.0'
L=86.50'
R=336.19'
L=71.24'
L=79.09'
L=84.84'
L=39.27'
L=84.84'
L=39.27'
L=86.50'
R=336.19'
L=71.24'
L=79.09'
L=84.84'
L=39.27'
N13°13'22"E 207.37'
N13°13'22"E 40.00'
N26°56'40"E 158.19'
S19°56'36"W 105.0'
N26°56'40"E 158.19'
S19°56'36"W 105.0'
S68°13'09"E 39.68'
S68°13'09"E 26.14'
S26°20'23"W 84.31'
S30°55'10"W
S68°13'09"E 39.68'
S68°13'09"E 26.14'
S26°20'23"W 84.31'
S30°55'10"W
1/4 Sec. Line
1/4 Sec. Line
1/4 Sec. Line
1/4 Sec. Line
20' Rear Bldg Line
20' Rear Bldg Line
ZONING = C2
ZONING = RS1
ZONING = C2
ZONING = RS1
10' Gen. Utility Esmt.
10' Gen. Utility Esmt.
10' Gen. Utility Esmt.